

現況平面図 縮尺 1:300

所在 高岡市早川 地内

本図面は構造物等の現況地形を測量したものであり、境界確定は行っておりません。

令和 5年11月22日 測量


求積表

地番 ① 19-1				
N0	Xn	Yn	Yn+1-Yn-1	Xn · (Yn+1-Yn-1)
K1	488.452	490.954	62.403	30480.870156
K2	500.276	496.309	-52.997	-26513.127172
K3	526.965	437.957	-62.403	-32884.196895
K4	514.544	433.906	52.997	27269.288368
合計				-1647.165543
合計面積				823.5827715
地積				823.58 m ²

地番 ② 23-1				
N0	Xn	Yn	Yn+1-Yn-1	Xn · (Yn+1-Yn-1)
K5	538.192	513.621	66.060	35552.963520
K6	546.513	517.294	-59.517	-32526.814221
K7	575.177	454.104	-66.060	-37996.192620
K8	566.451	451.234	59.517	33713.464167
合計				-1256.579154
合計面積				628.2895770
地積				628.28 m ²

総合計面積	1451.8723485 m ²
-------	-----------------------------

地番	面積
① 19-1	823.5827715 m ²
② 23-1	628.2895770 m ²

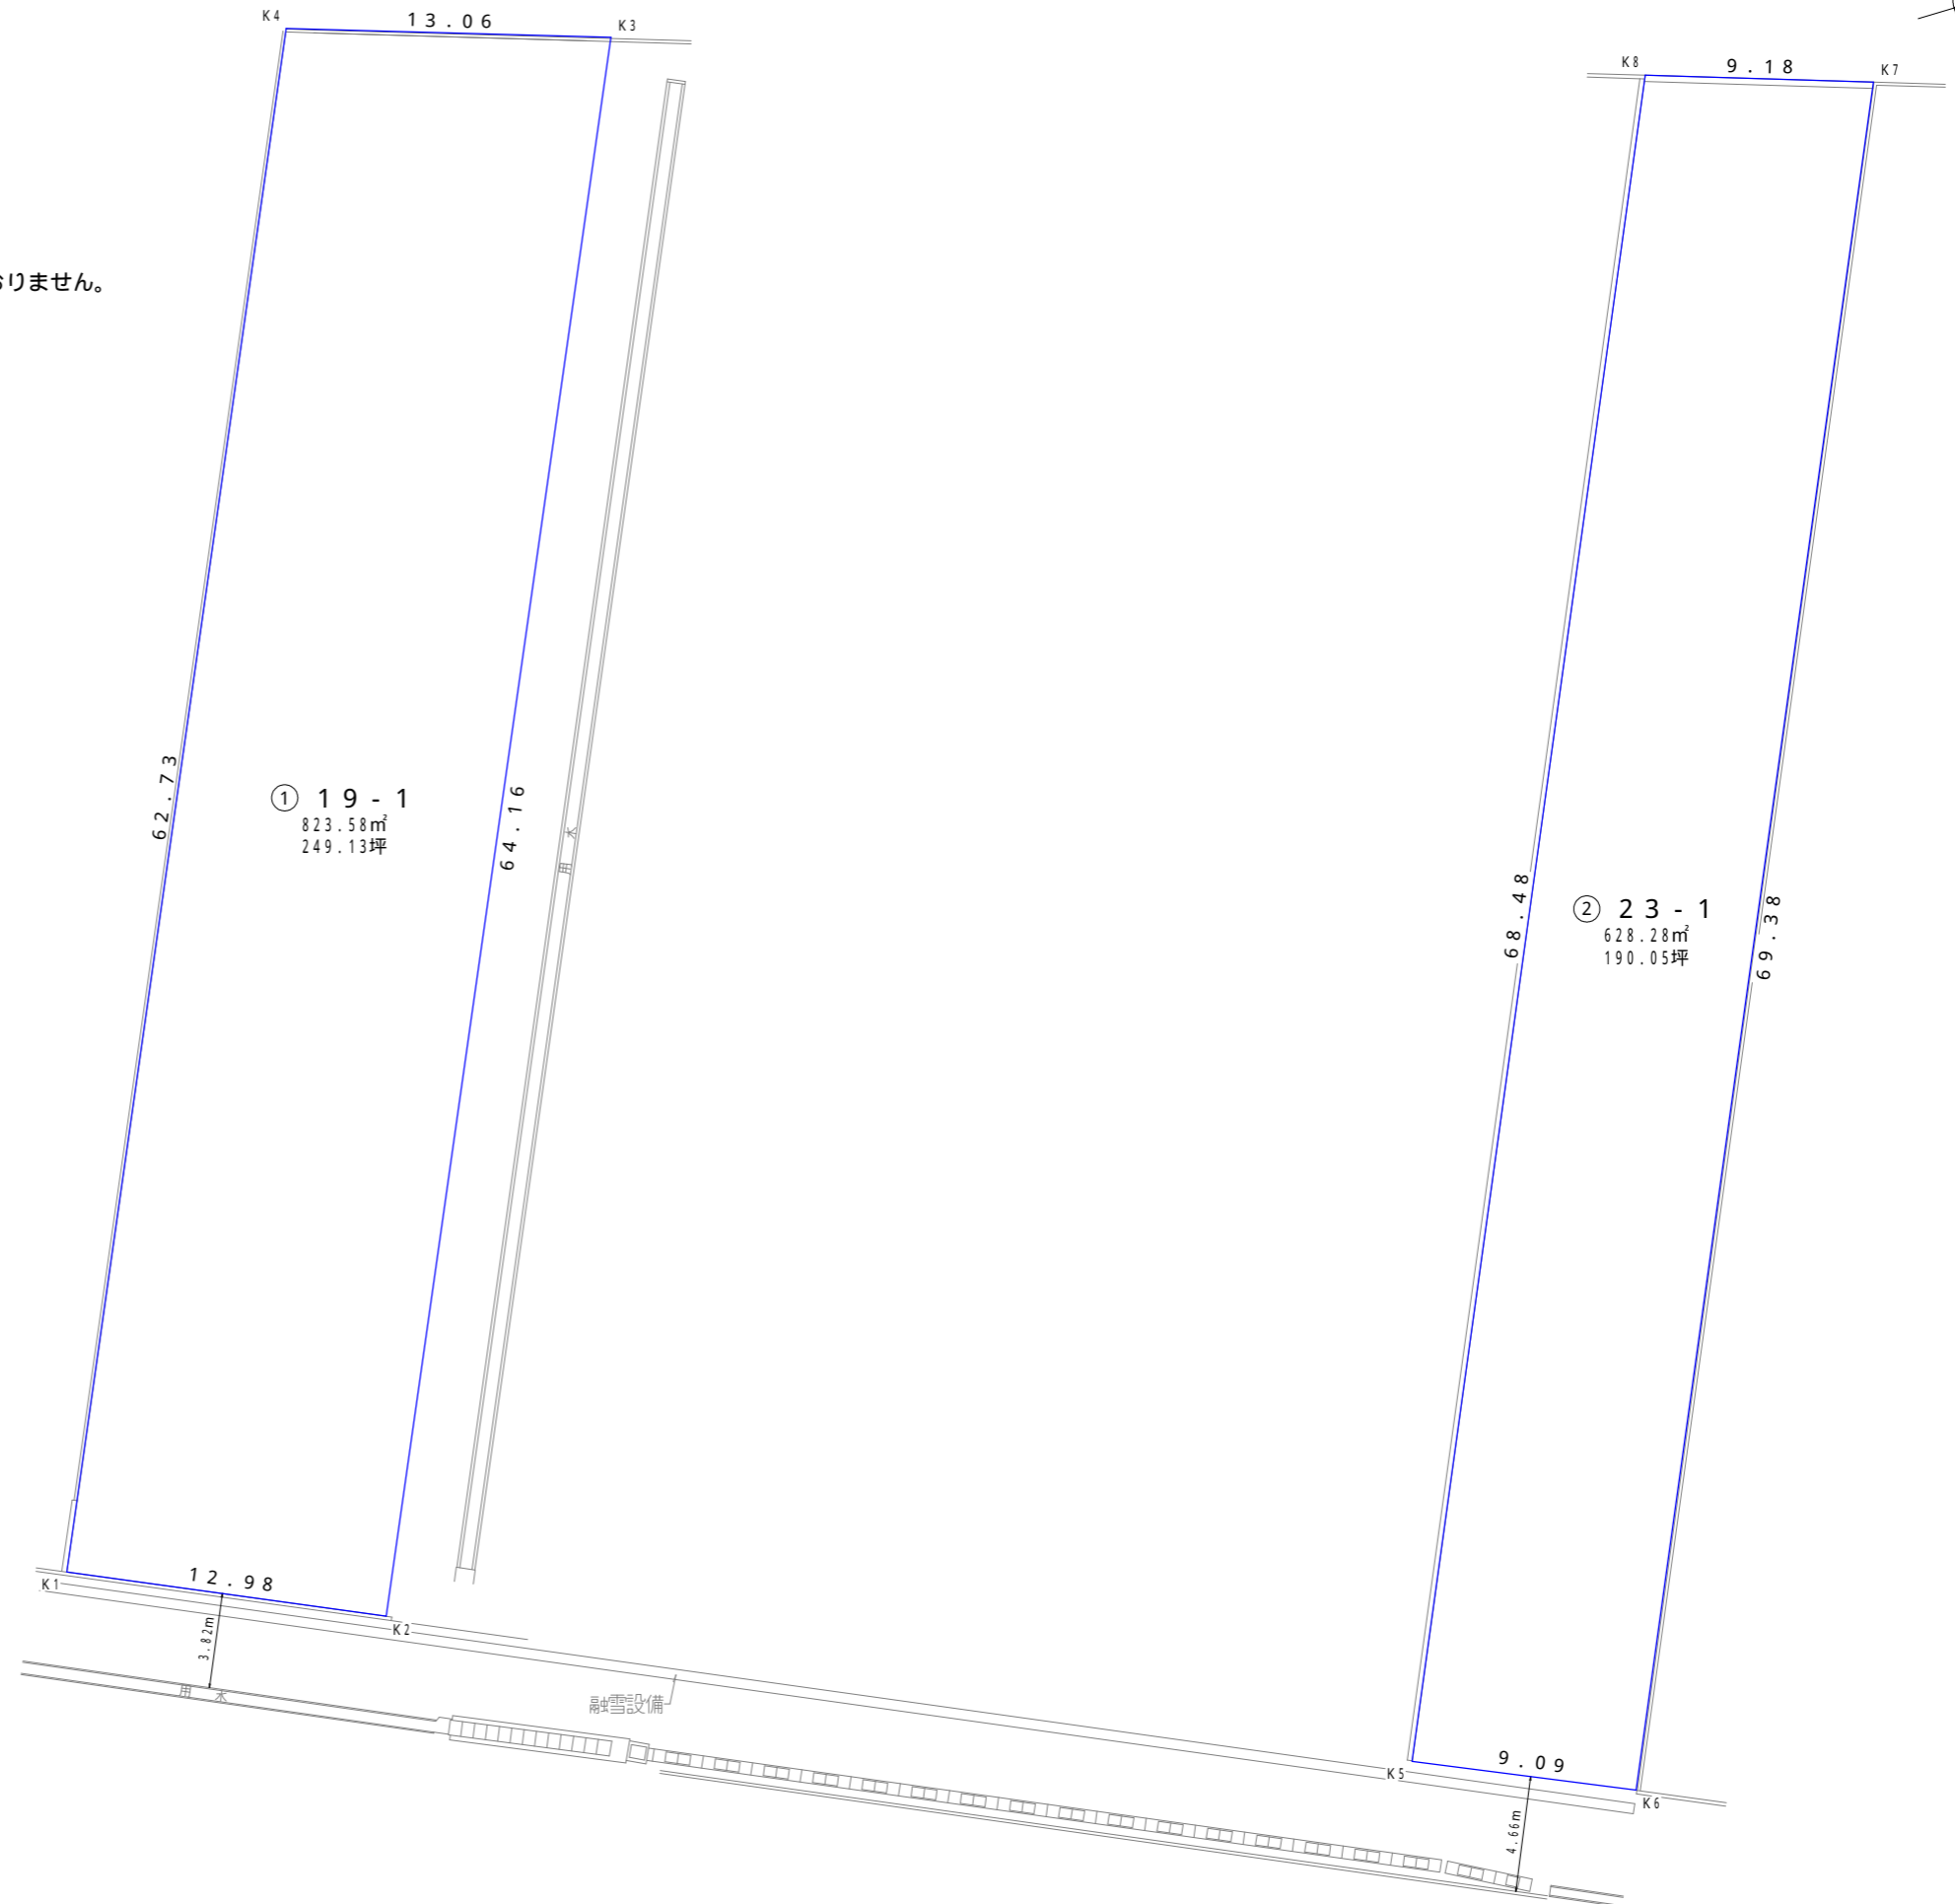

この図面は立会未了の図面である