


現況平面図 縮尺 1:200

所在 高岡市蓮美町 地内

本図面は構造物等の現況地形を測量したものであり、境界確定は行っておりません。

令和 元年 8月21日 測量

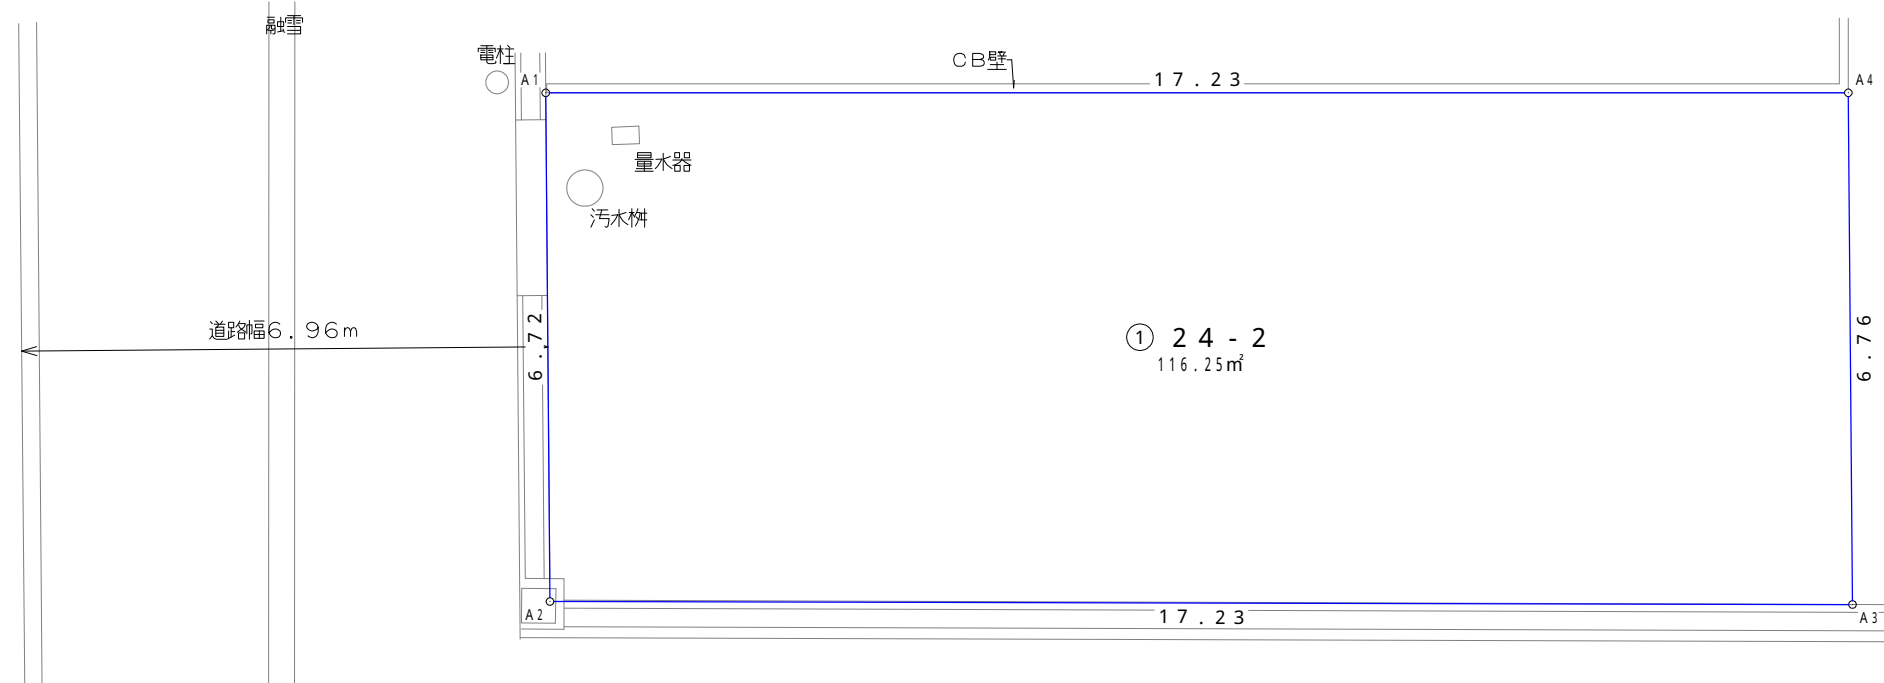

求積表

地番	① 24-2			
NO	Xn	Yn	Yn+1-Yn-1	Xn · (Yn+1-Yn-1)
A1	502.058	501.131	-18.302	-9188.665516
A2	495.524	499.530	15.090	7477.457160
A3	491.246	516.221	18.302	8990.784292
A4	497.819	517.832	-15.090	-7512.088710
合計				-232.512774
合計面積				116.2563870
地積				116.25 m ²

地番	面積
① 24-2	116.2563870 m ²

この図面は立会未了の図面である